


DIRECTORY: C:\USERS\XIAO\DESKTOP\MO_S_1_CAMERA\LACK_602-821-86.DWG | PLOTTED ON: 2017/7/2 13:36:14 | BY USER: XIAO

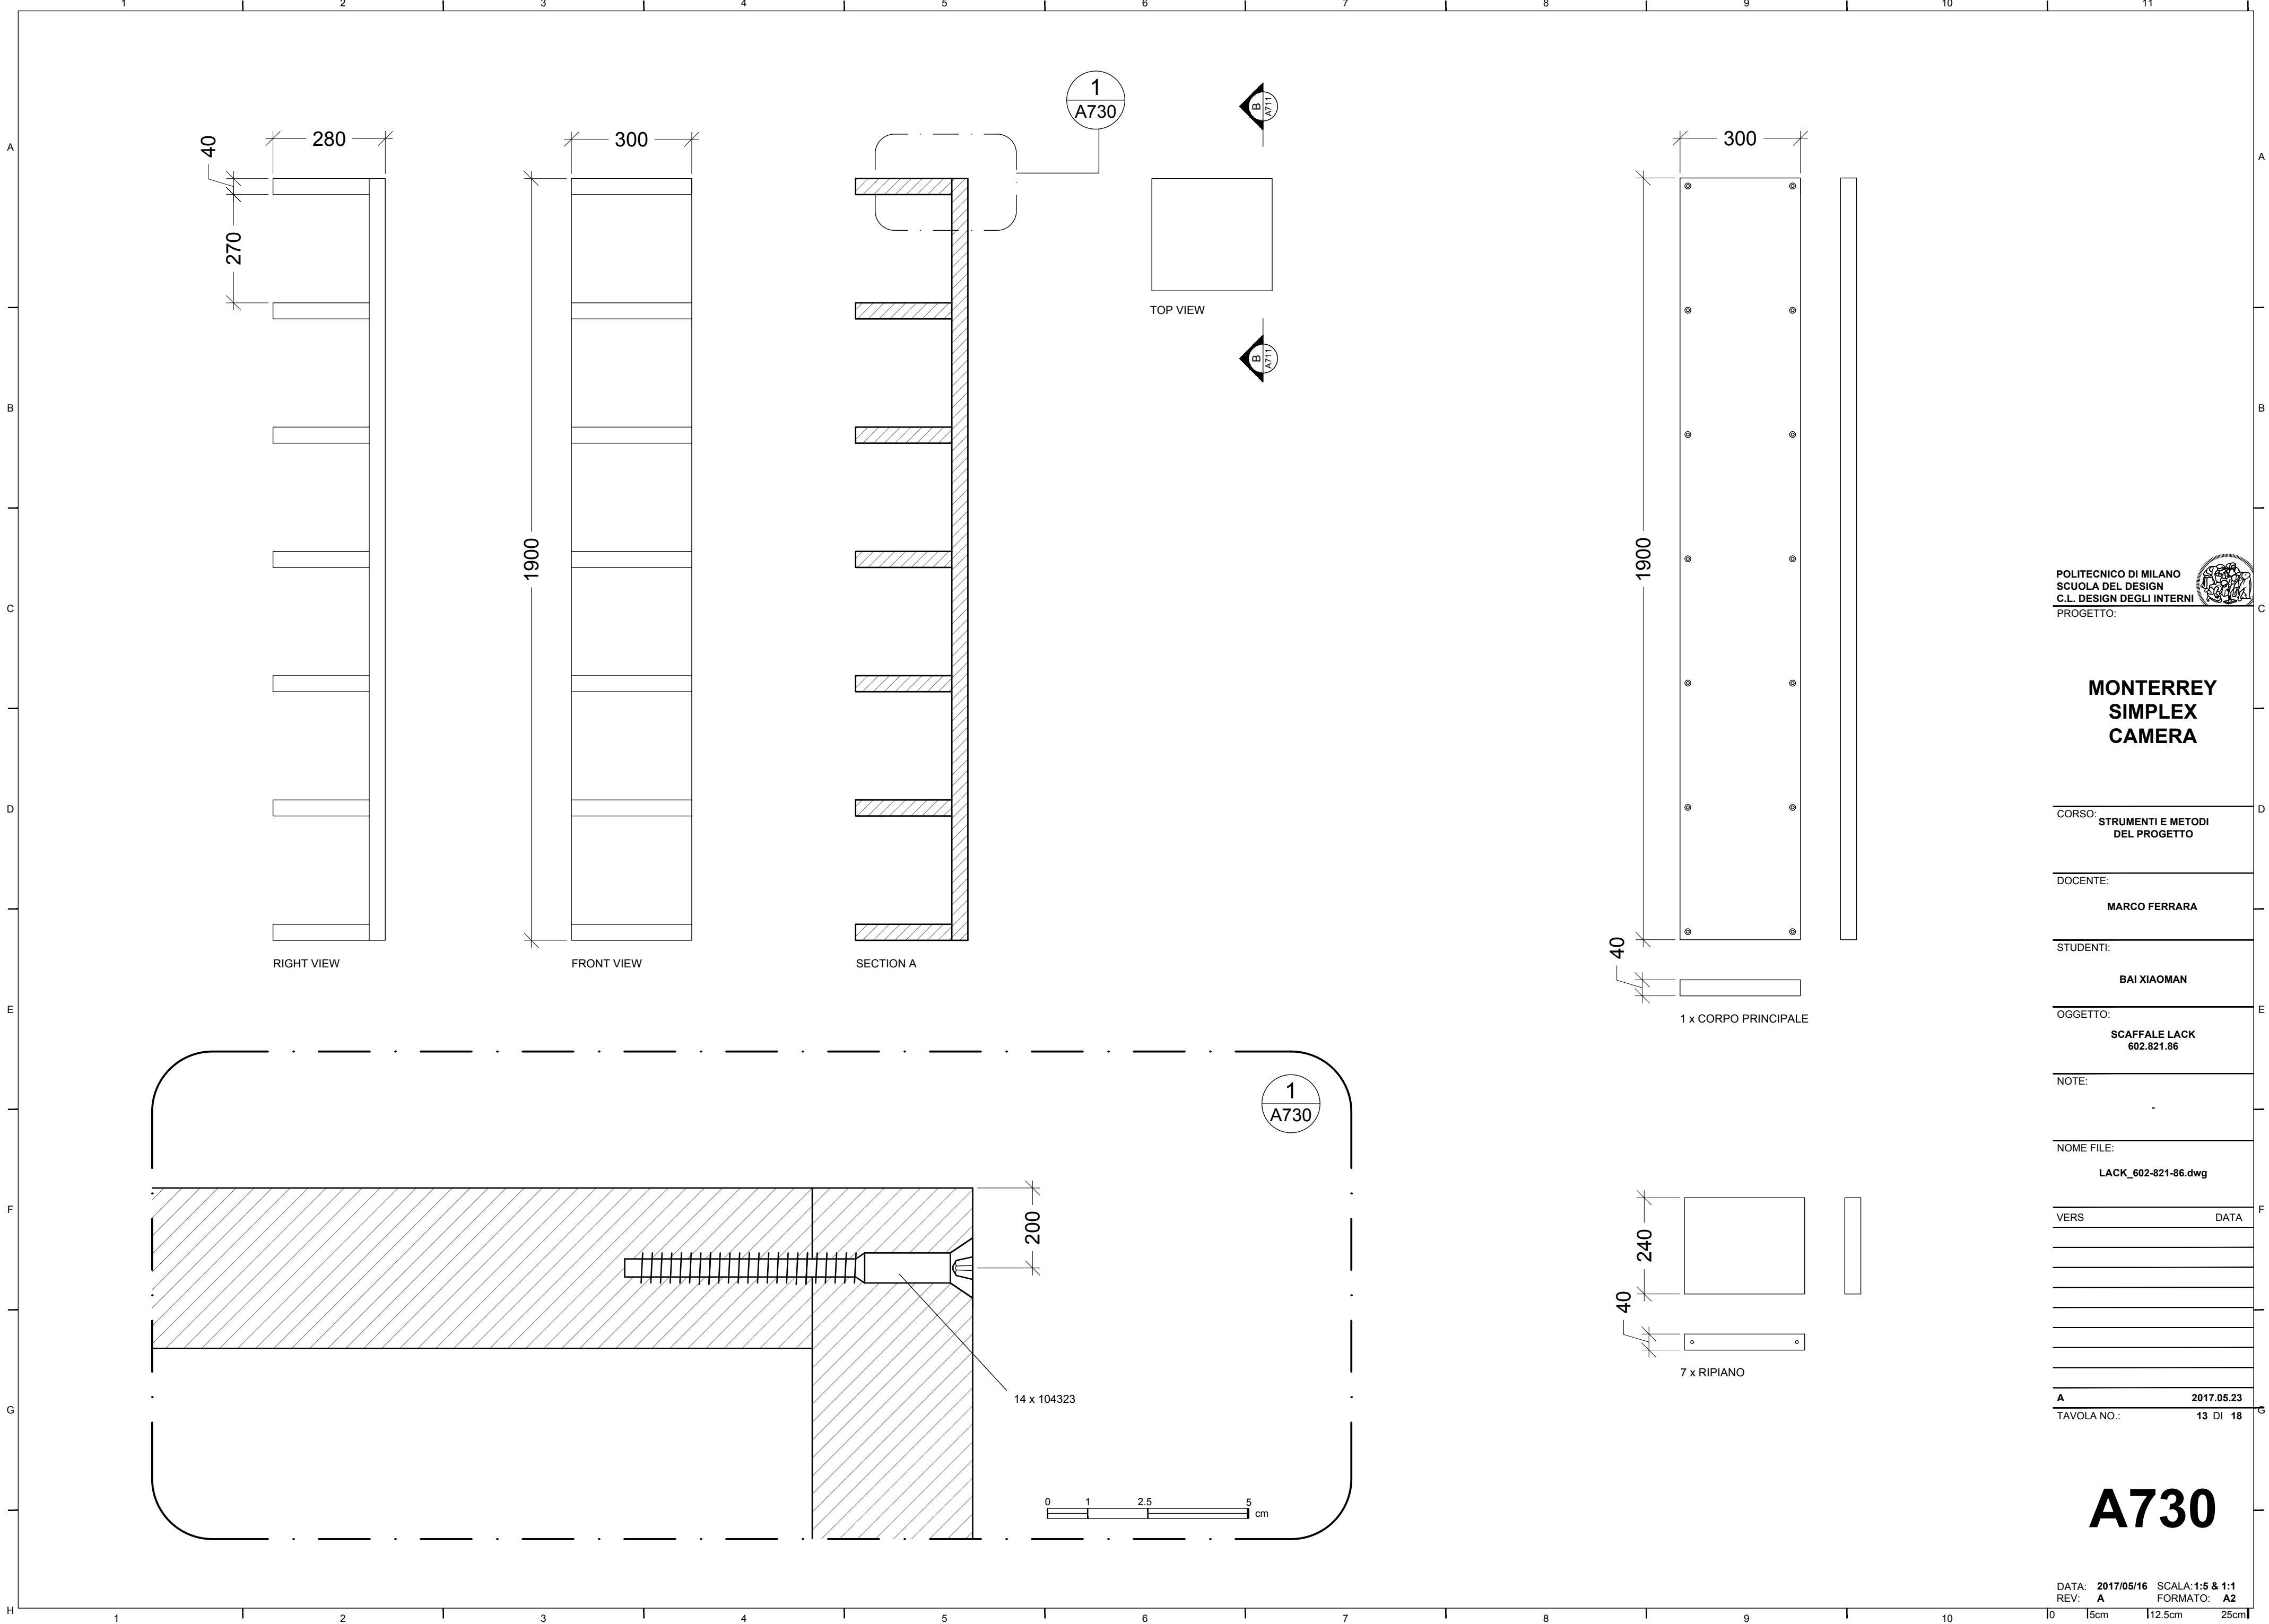

POLITECNICO DI MILANO
SCUOLA DEL DESIGN
C.L. DESIGN DEGLI INTERNI
PROGETTO:



**MONTERREY
SIMPLEX
CAMERA**

CORSO: **STRUMENTI E METODI
DEL PROGETTO**

DOCENTE:
MARCO FERRARA

STUDENTI:
BAI XIAOMAN

OGGETTO:
**SCAFFALE LACK
602.821.86**

NOTE:

NOME FILE:
LACK_602-821-86.dwg

VERS DATA

A 2017.05.23
TAVOLA NO.: 13 DI 18

A730

DATA: 2017/05/16 SCALA: 1:5 & 1:1
REV: A FORMATO: A2